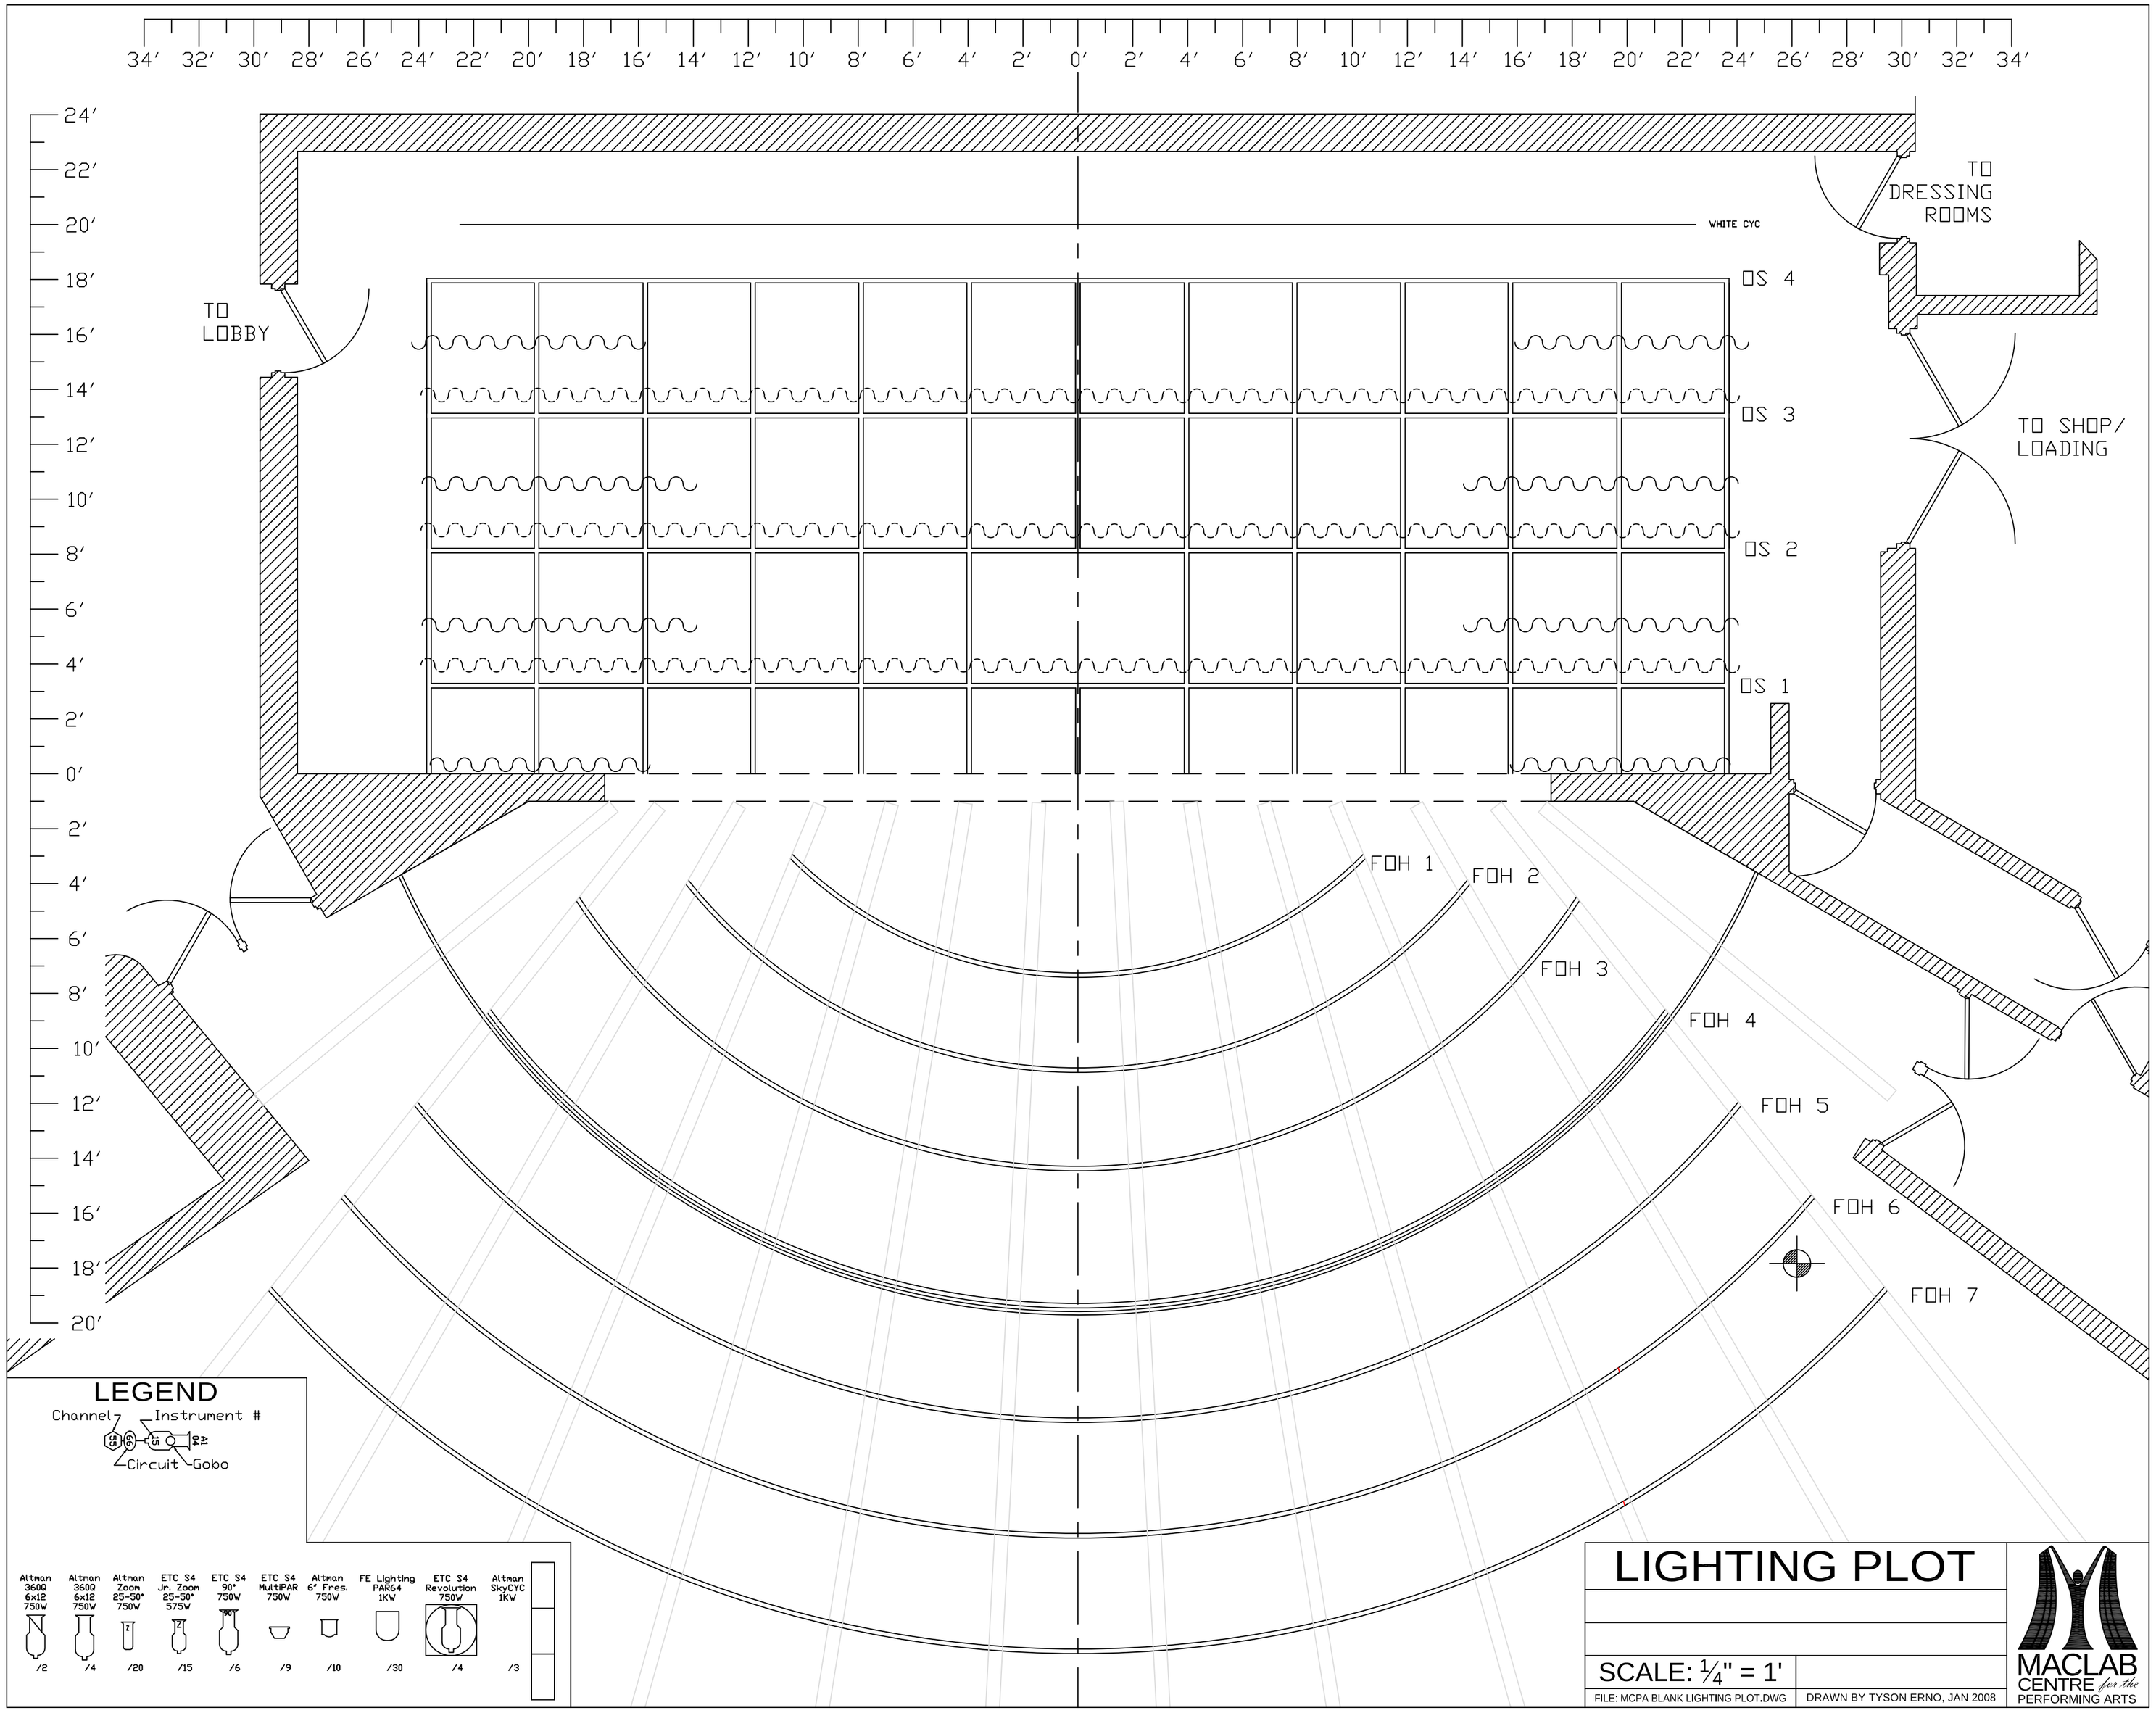
34′ 32′ 30′ 28′ 26′ 24′ 22′ 20′ 18′ 16′ 14′ 12′ 10′ 8′ 6′ 4′ 2′ 0′ 2′ 4′ 6′ 8′ 10′ 12′ 14′ 16′ 18′ 20′ 22′ 24′ 26′ 28′ 30′ 32′ 34′
24′ 22′ 20′ 18′ 16′ 14′ 12′ 10′ 8′ 6′ 4′ 2′ 0′ 2′ 4′ 6′ 8′ 10′ 12′ 14′ 16′ 18′ 20′
WHITE CYC
TO DRESSING ROOMS
TO LOBBY
TO SHOP/ LOADING
OS 4
OS 3
OS 2
OS 1
FOH 1
FOH 2
FOH 3
FOH 4
FOH 5
FOH 6
FOH 7
LEGEND
Channel
Instrument #
Circuit
Gobo
Altman 360Q 6x12 750W /2
Altman 360Q 6x12 750W /4
Altman Zoom 25-50° 750W /20
ETC S4 Jr. Zoom 25-50° 575W /15
ETC S4 90° 750W /6
ETC S4 MultiPAR 750W /9
Altman 6" Fres. 750W /10
FE Lighting PAR64 1KW /30
ETC S4 Revolution 750W /4
Altman SkyCYC 1KW /3
LIGHTING PLOT
SCALE: ¼" = 1'
FILE: MCPA BLANK LIGHTING PLOT.DWG
DRAWN BY TYSON ERNO, JAN 2008
MACLAB CENTRE for the PERFORMING ARTS